


# EDIFICIO DE 60 VIVIENDAS, GARAJES Y TRASTEROS EN CORUÑA


## SOMESO / RECINTO FERIAL - A CORUÑA

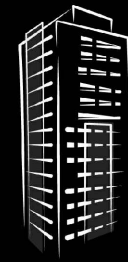


TORRE  
**INFINITY**

### VIVIENDA A2

Nº Dormitorios	3
Plantas	5ª a 12ª
Total Sup. Útil	88,41m <sup>2</sup>
Total Sup. Construída	104,34m <sup>2</sup>

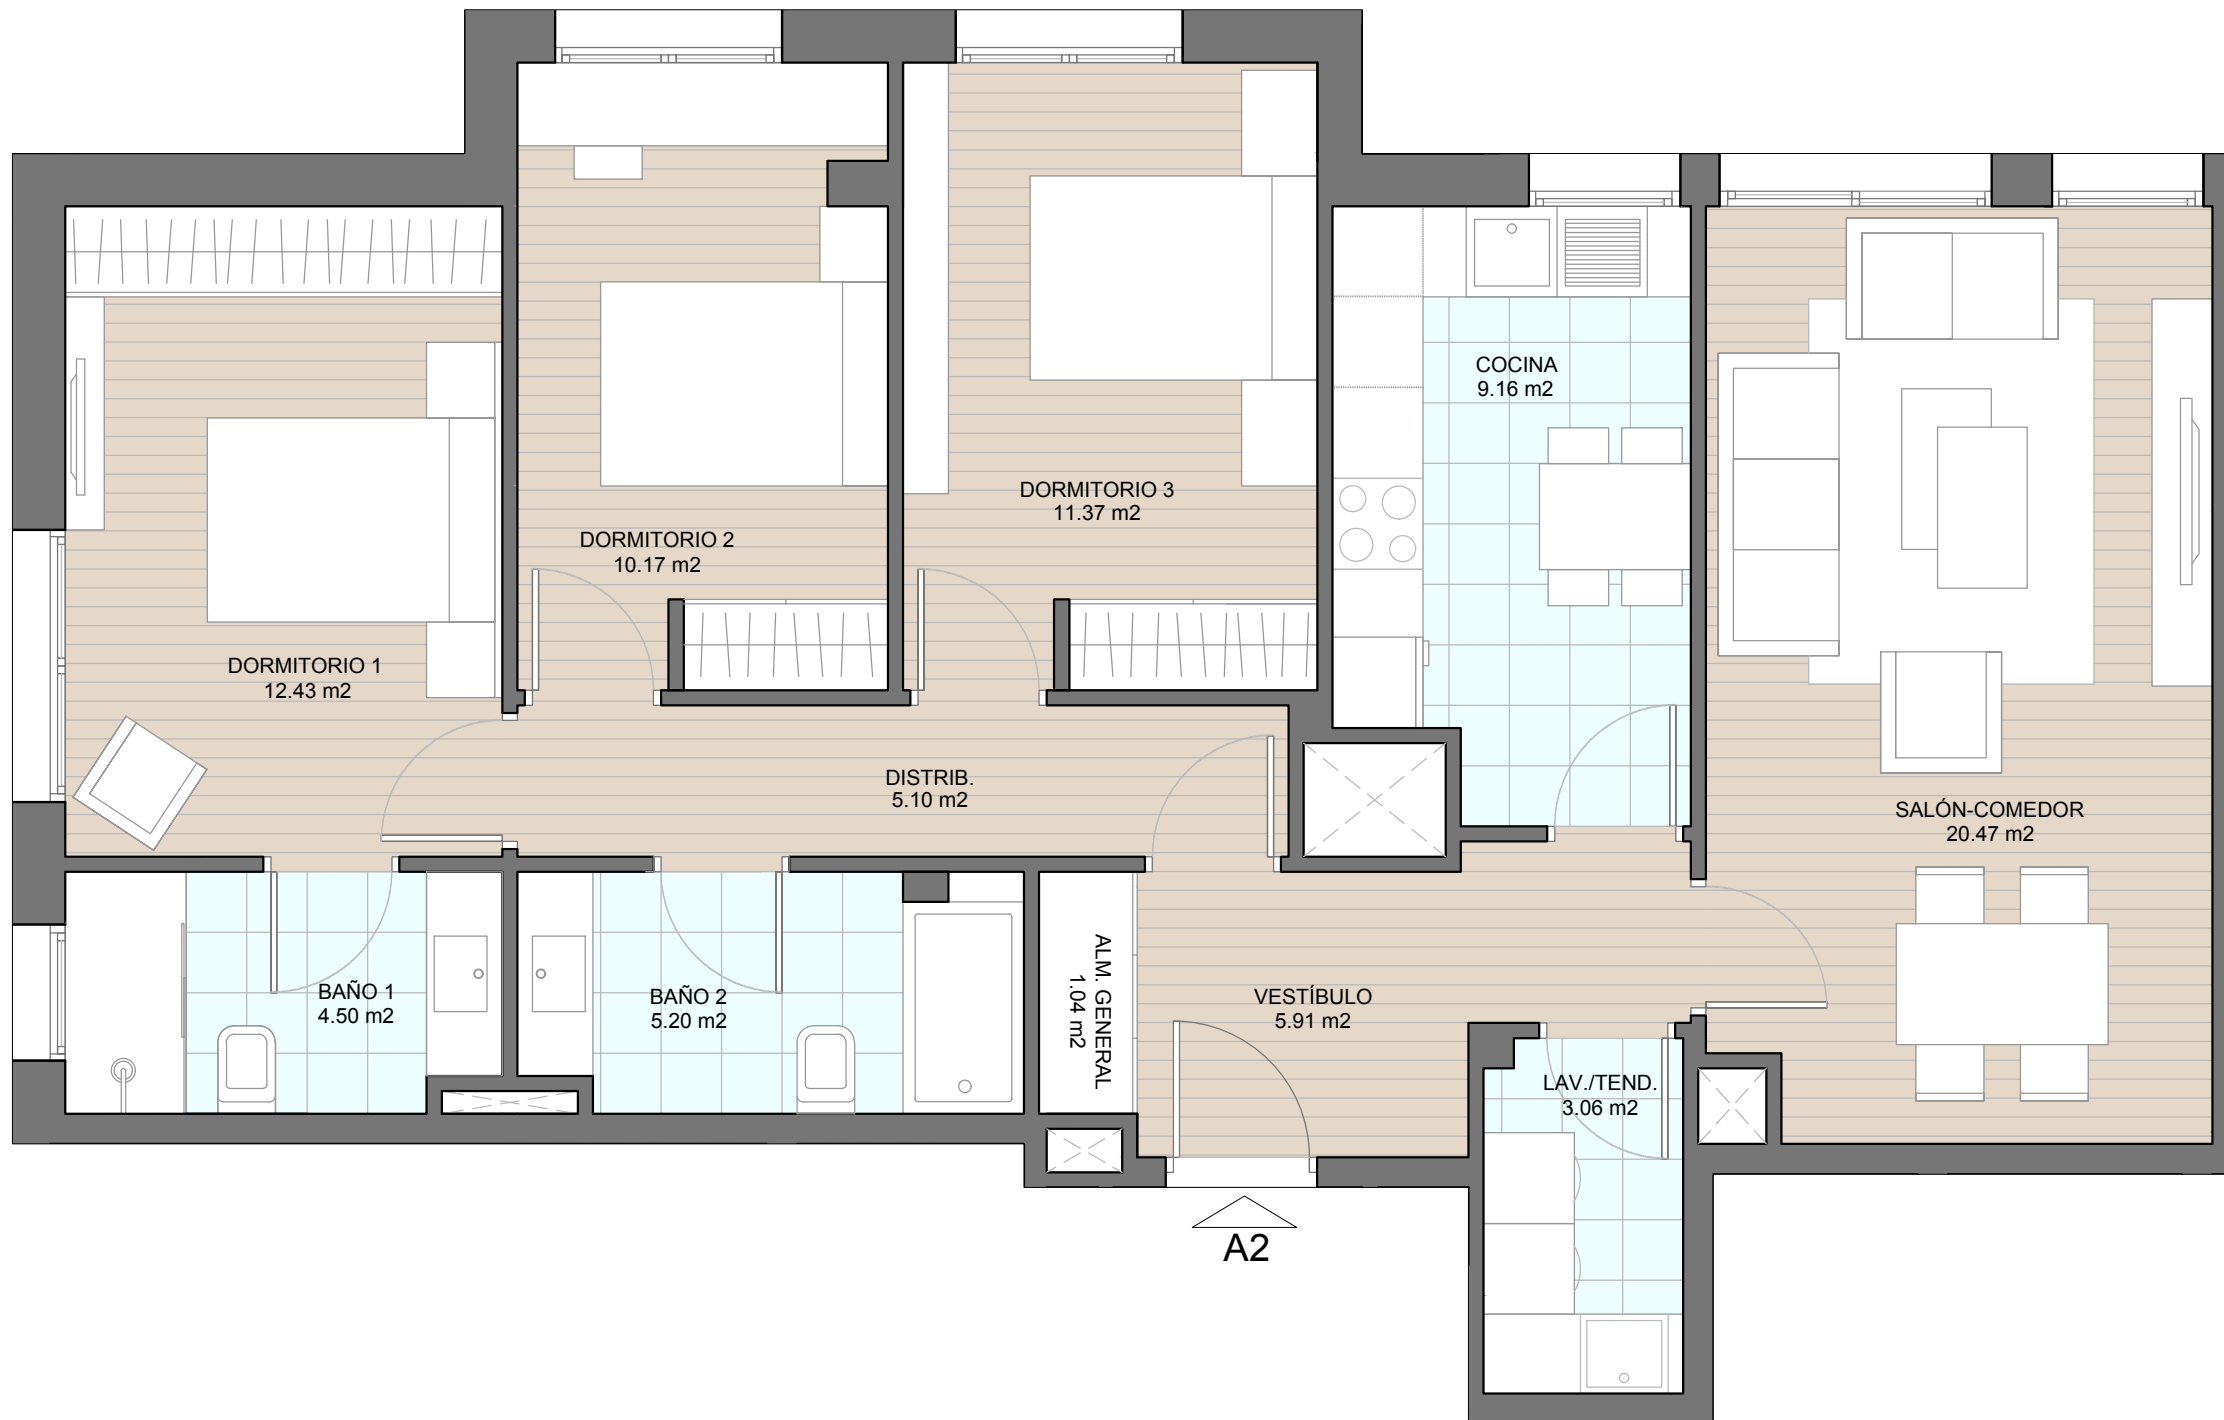

A2

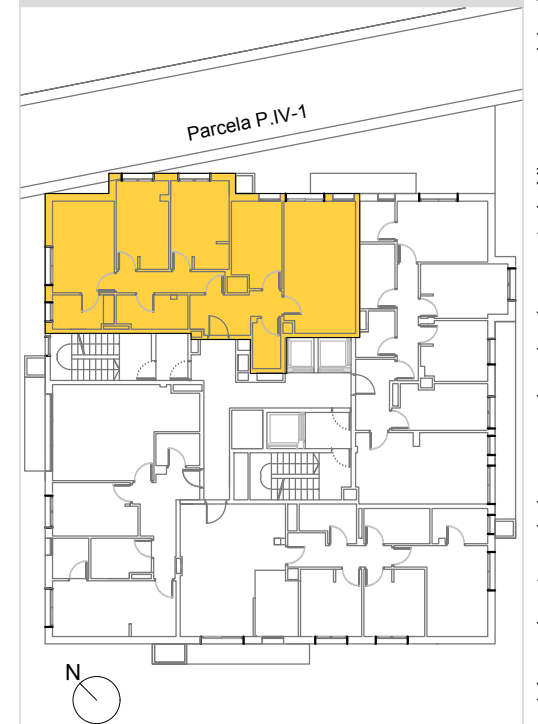

**AMAGI**

NOTA: El presente documento es de carácter informativo y podrá experimentar variaciones por exigencias de proyecto, jurídicas o comerciales. Todo el mobiliario representado es a título orientativo, sin carácter contractual.