


EDIFICIO DE 60 VIVIENDAS, GARAJES Y TRASTEROS EN CORUÑA



SOMESO / RECINTO FERIAL - A CORUÑA

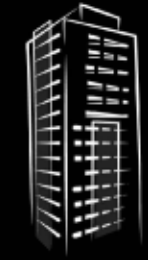

TORRE
INFINITY

VIVIENDA D3 - P15

Nº Dormitorios	3
Plantas	15ª
Sup. Útil - P. Inferior	65,08m ²
Sup. Útil - Terraza	15,00m ²
Sup. Útil - P. Superior	40,05m ²
Total Sup. Útil	120,13m²
Sup. Const. - P. Inferior	78,38m ²
Sup. Const. - Terraza	18,10m ²
Sup. Const. - P. Superior	53,76m ²
Total Sup. Construida	150,24m²

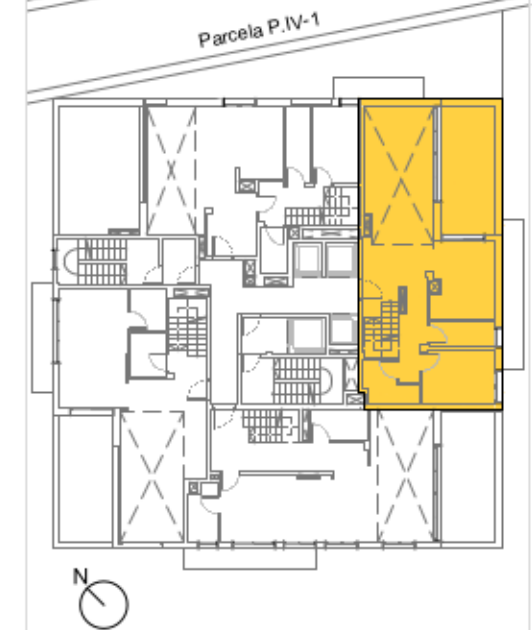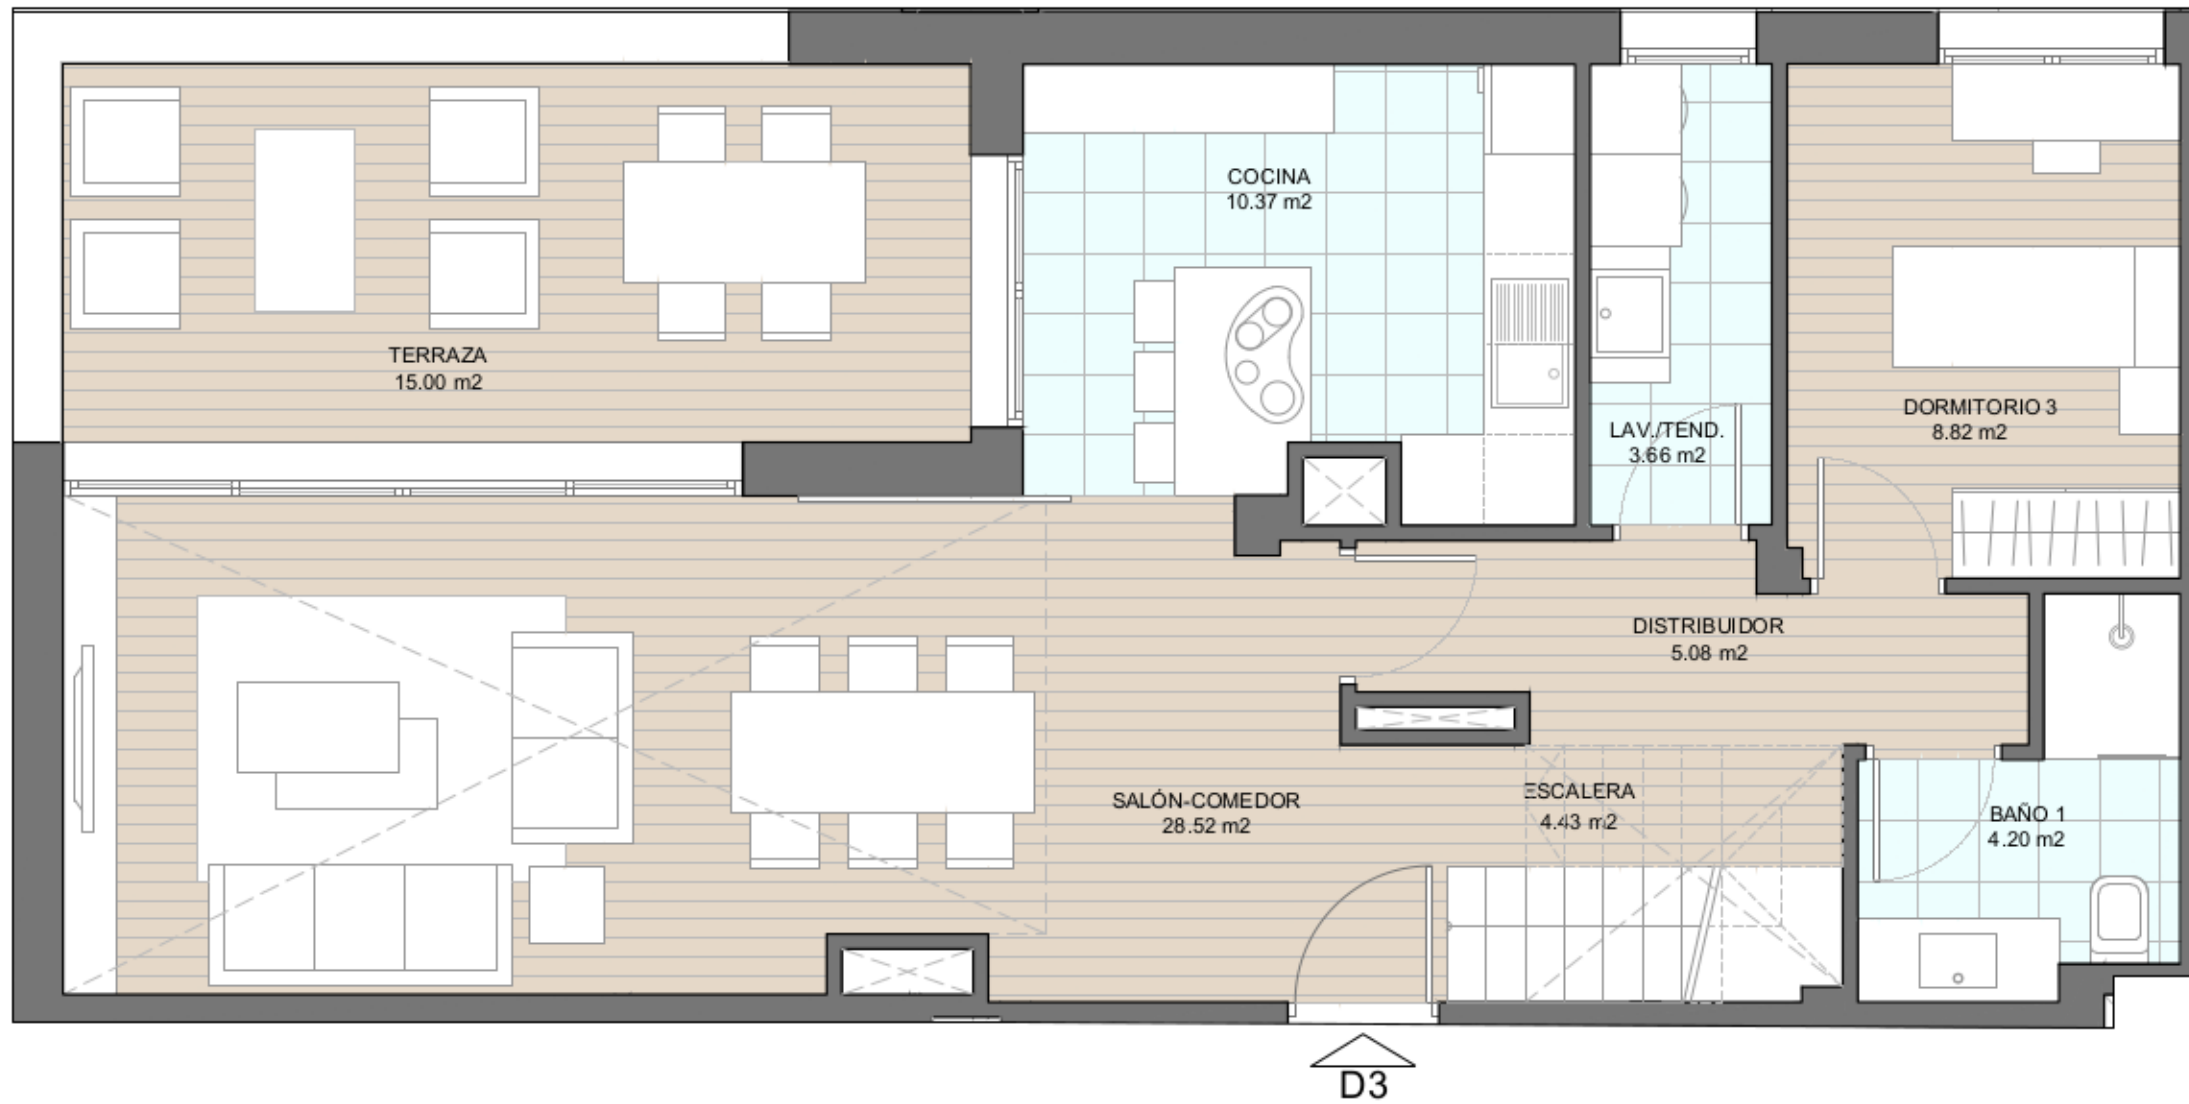


AMAGI



NOTA: El presente documento es de carácter informativo y podrá experimentar variaciones por exigencias de proyecto, jurídicas o comerciales. Todo el mobiliario representado es a título orientativo, sin carácter contractual.

EDIFICIO DE 66 VIVIENDAS, GARAJES Y TRASTEROS EN CORUÑA



SOMESO / RECINTO FERIAL - A CORUÑA

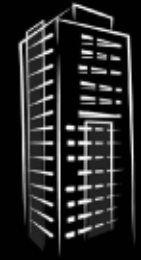

TORRE
INFINITY

VIVIENDA D3-P.SUPERIOR

Nº Dormitorios	3
Plantas	15ª
Sup. Útil - P. Inferior	65,08m ²
Sup. Útil - Terraza	15,00m ²
Sup. Útil - P. Superior	40,20m ²
Total Sup. Útil	120,28m²
Sup. Const. - P. Inferior	77,73m ²
Sup. Const. - Terraza	18,10m ²
Sup. Const. - P. Superior	53,16m ²
Total Sup. Construida	148,99m²

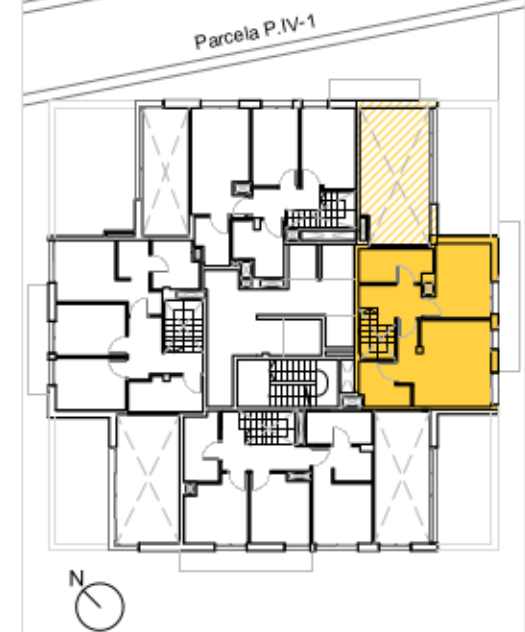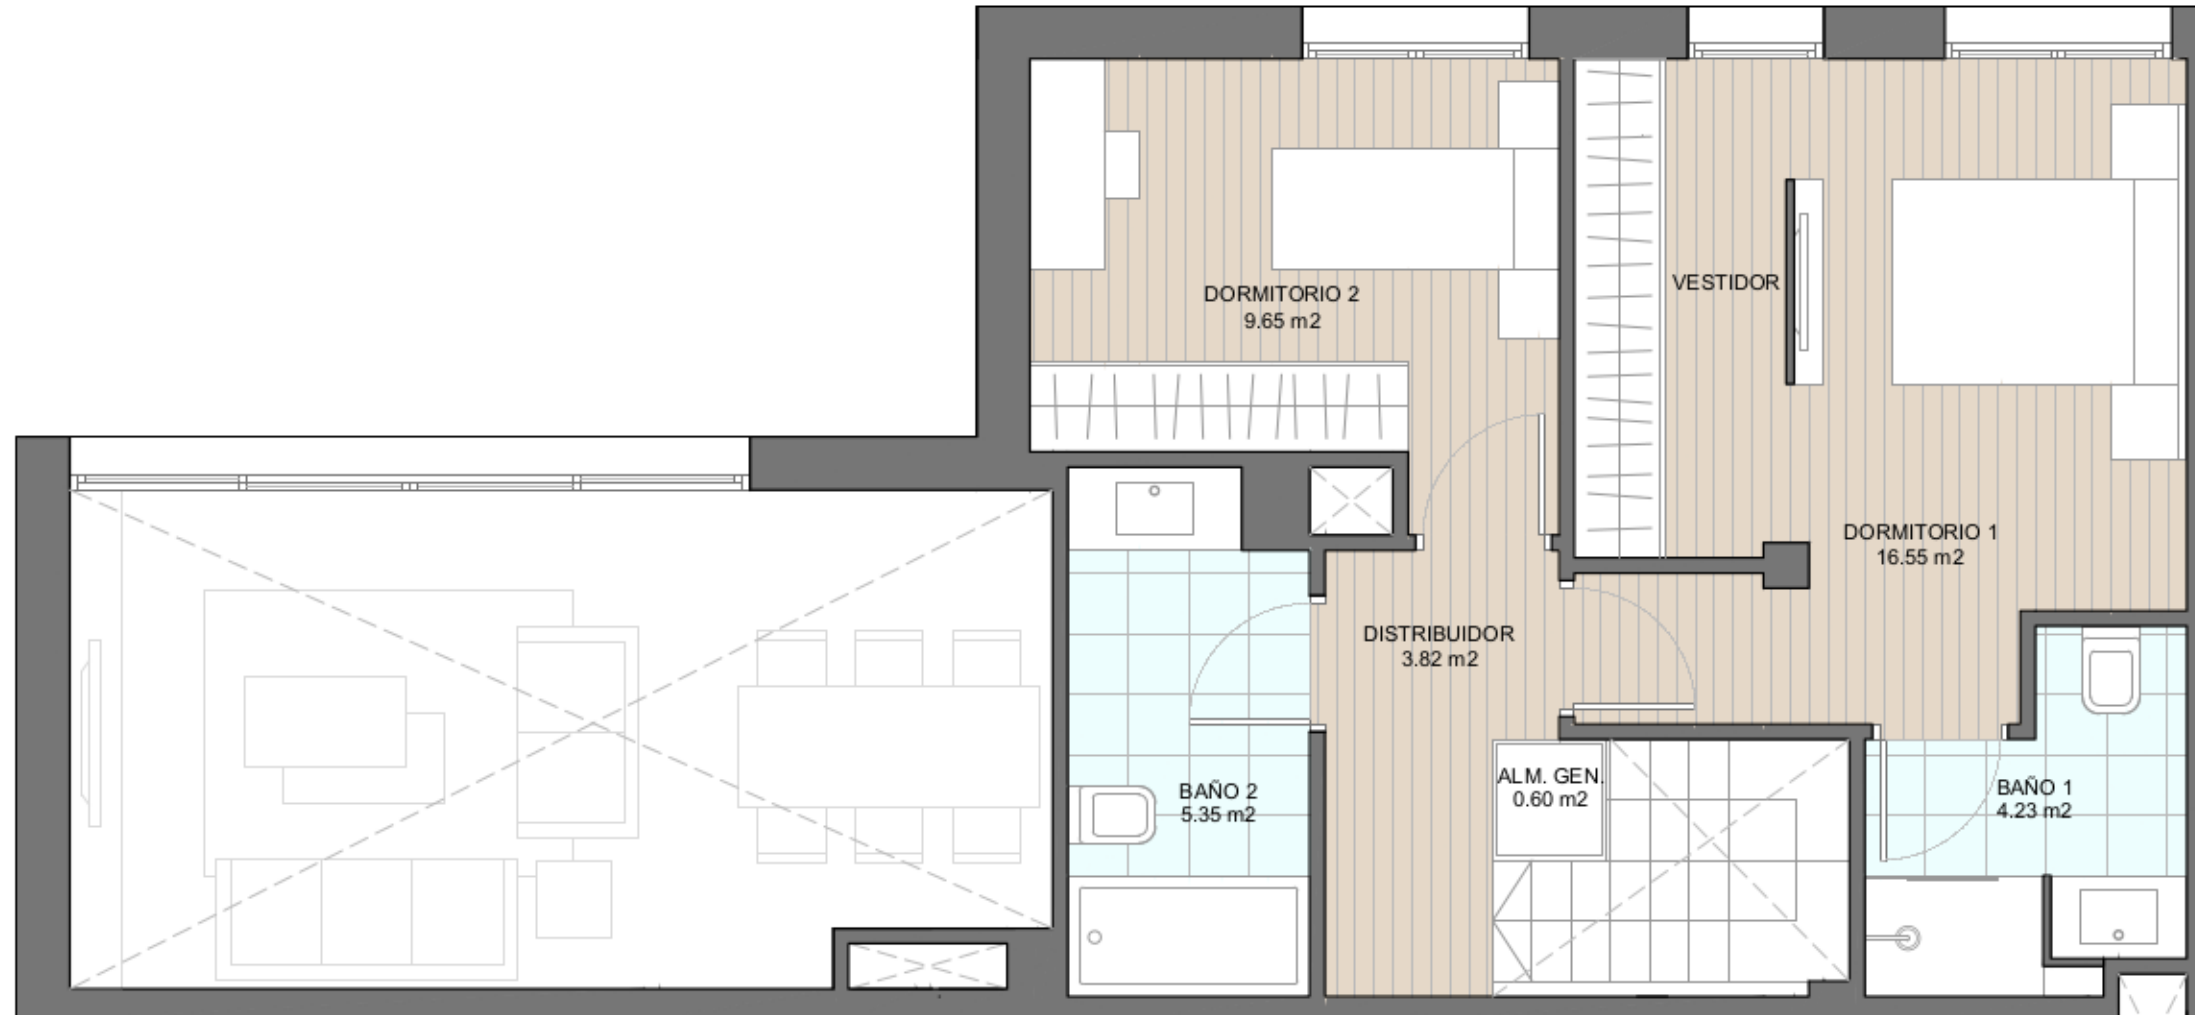

AMAGI

NOTA: El presente documento es de carácter informativo y podrá experimentar variaciones por exigencias de proyecto, jurídicas o comerciales. Todo el mobiliario representado es a título orientativo, sin carácter contractual.