
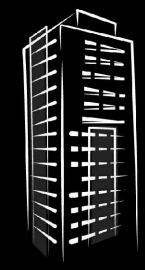


EDIFICIO DE 60 VIVIENDAS, GARAJES Y TRASTEROS EN CORUÑA


SOMESO / RECINTO FERIAL - A CORUÑA

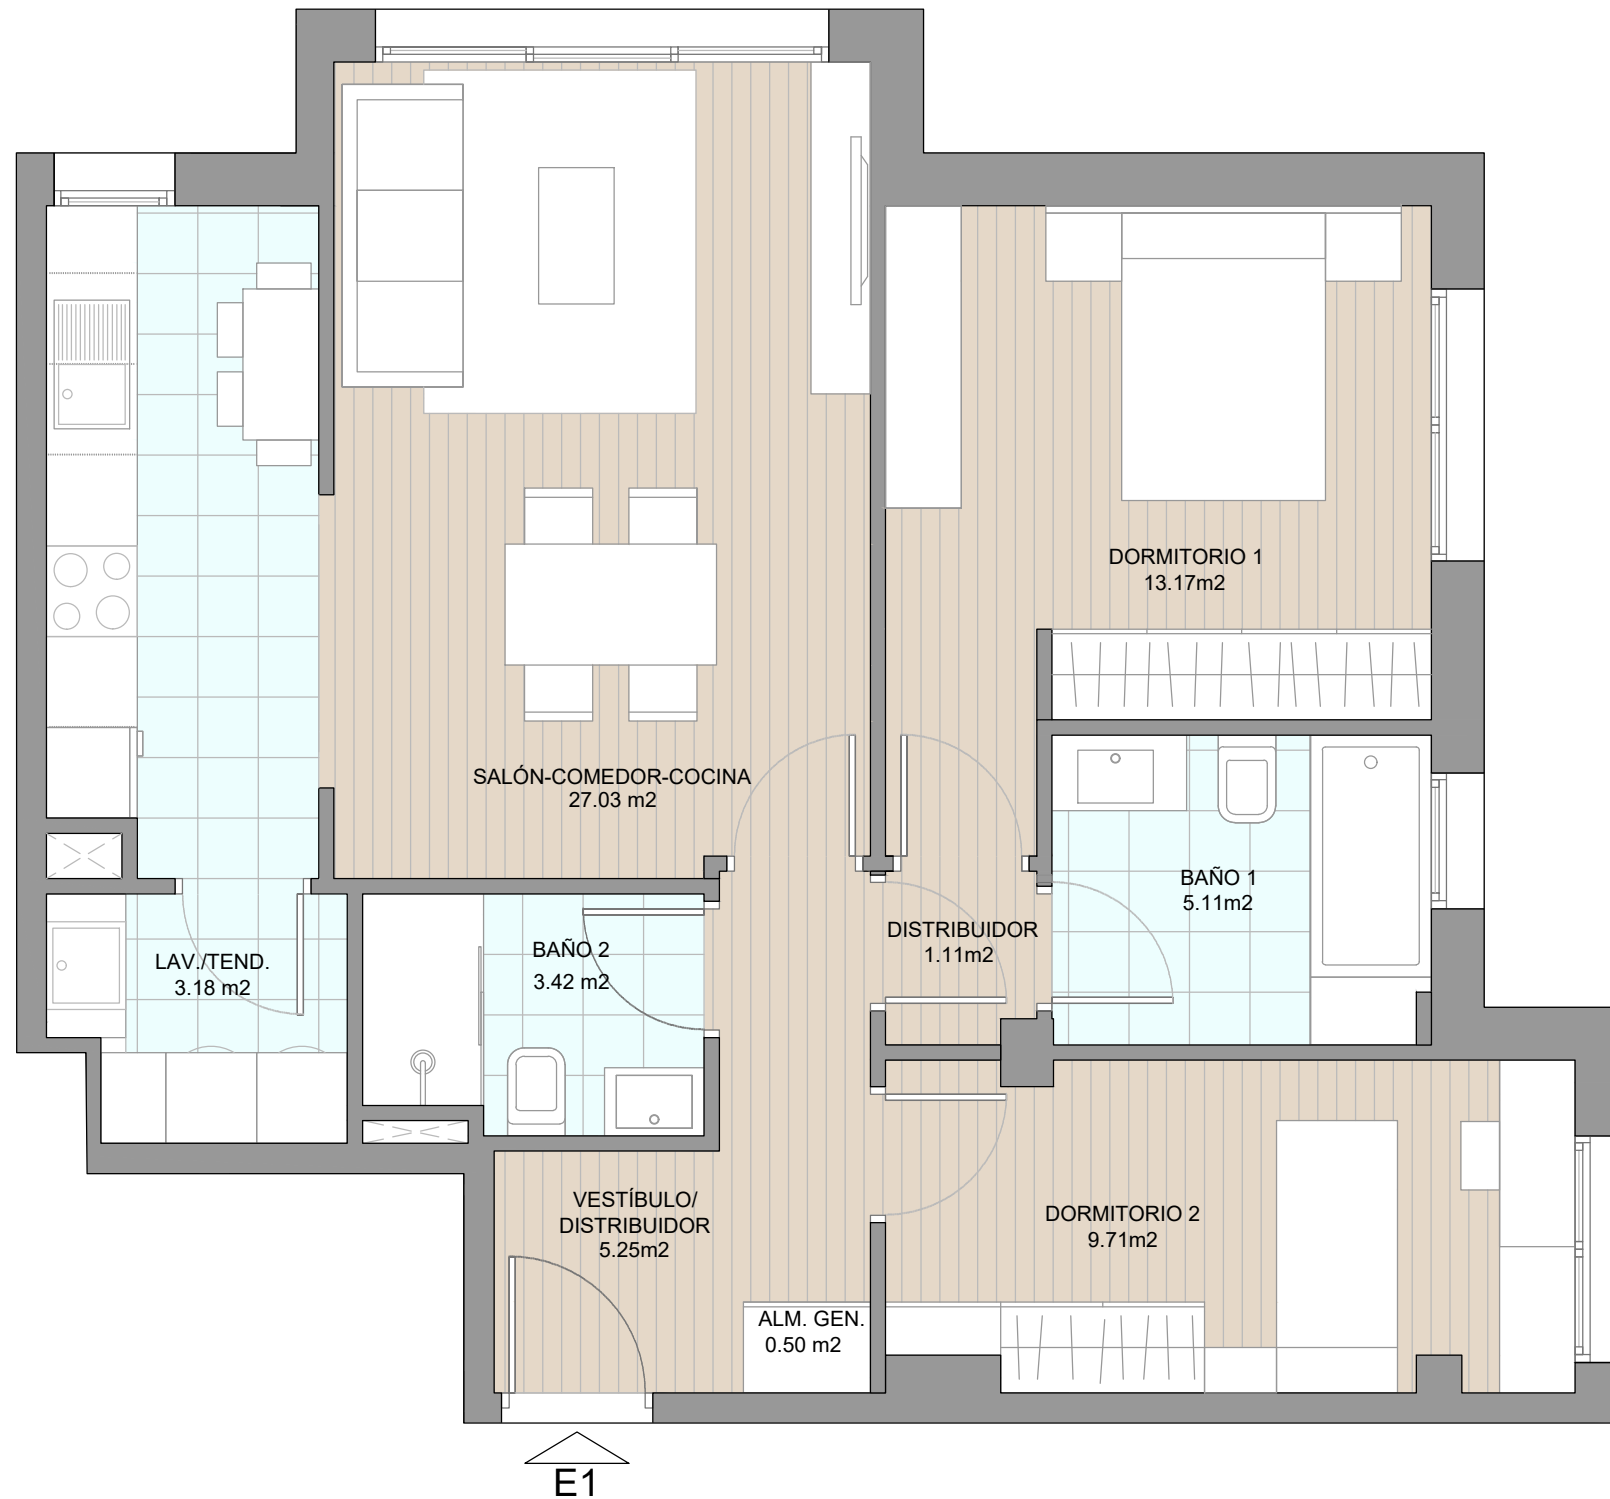

TORRE
INFINITY

VIVIENDA E1

Nº Dormitorios	2
Plantas	1ª a 4ª
Total Sup. Útil	68,48m ²
Total Sup. Construída	81,13m ²

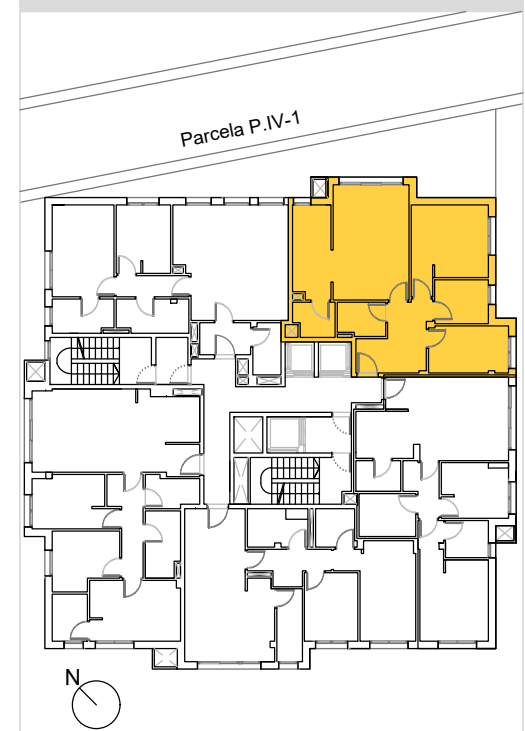

AMAGI

NOTA: El presente documento es de carácter informativo y podrá experimentar variaciones por exigencias de proyecto, jurídicas o comerciales. Todo el mobiliario representado es a título orientativo, sin carácter contractual.